


Mr. SANTOSH

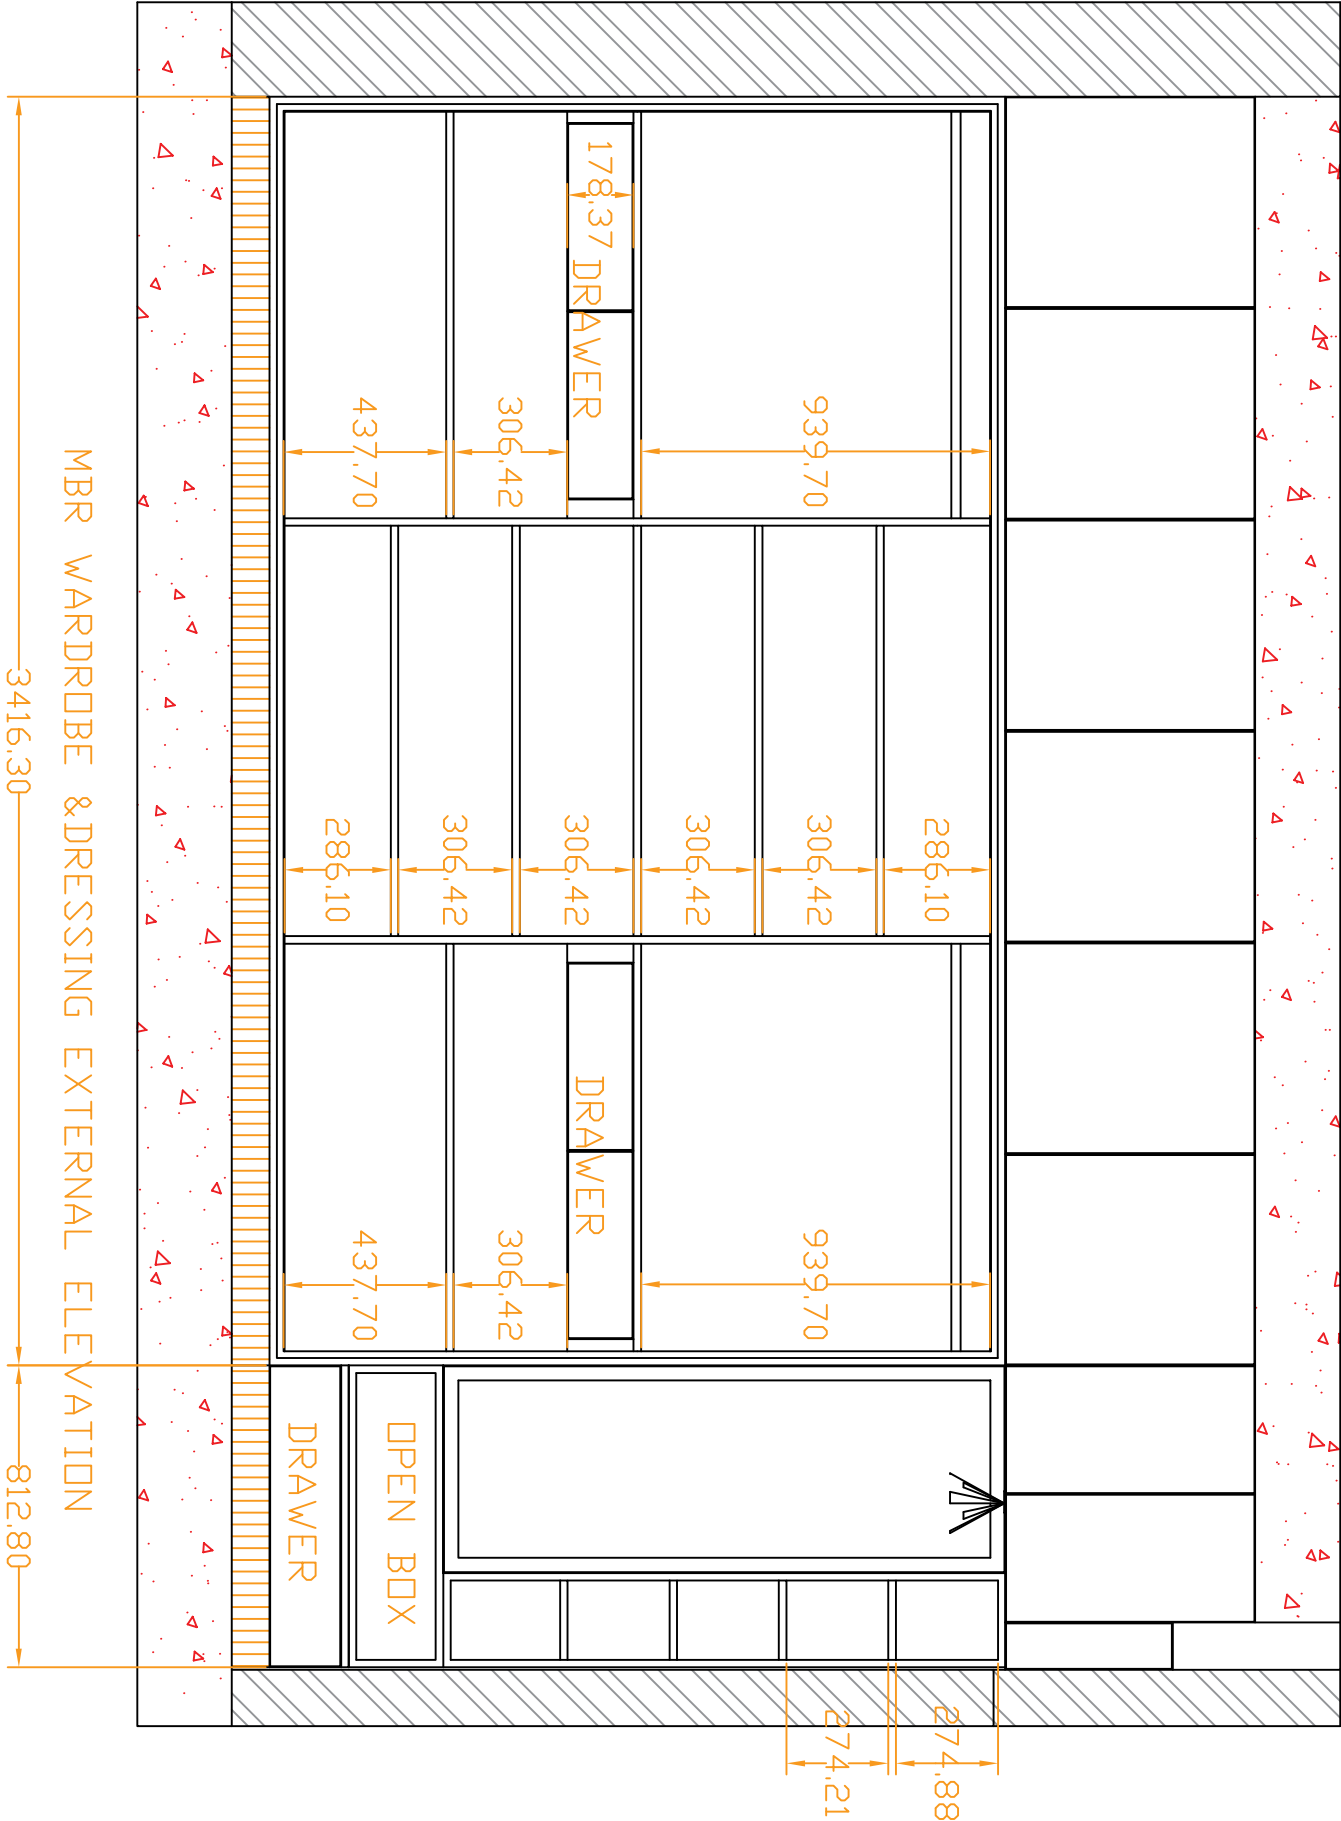

MBR WARDROBE & DRESSING EXTERNAL ELEVATION

MBR WARDROBE & DRESSING EXTERNAL ELEVATION