


MR. SANTOSH

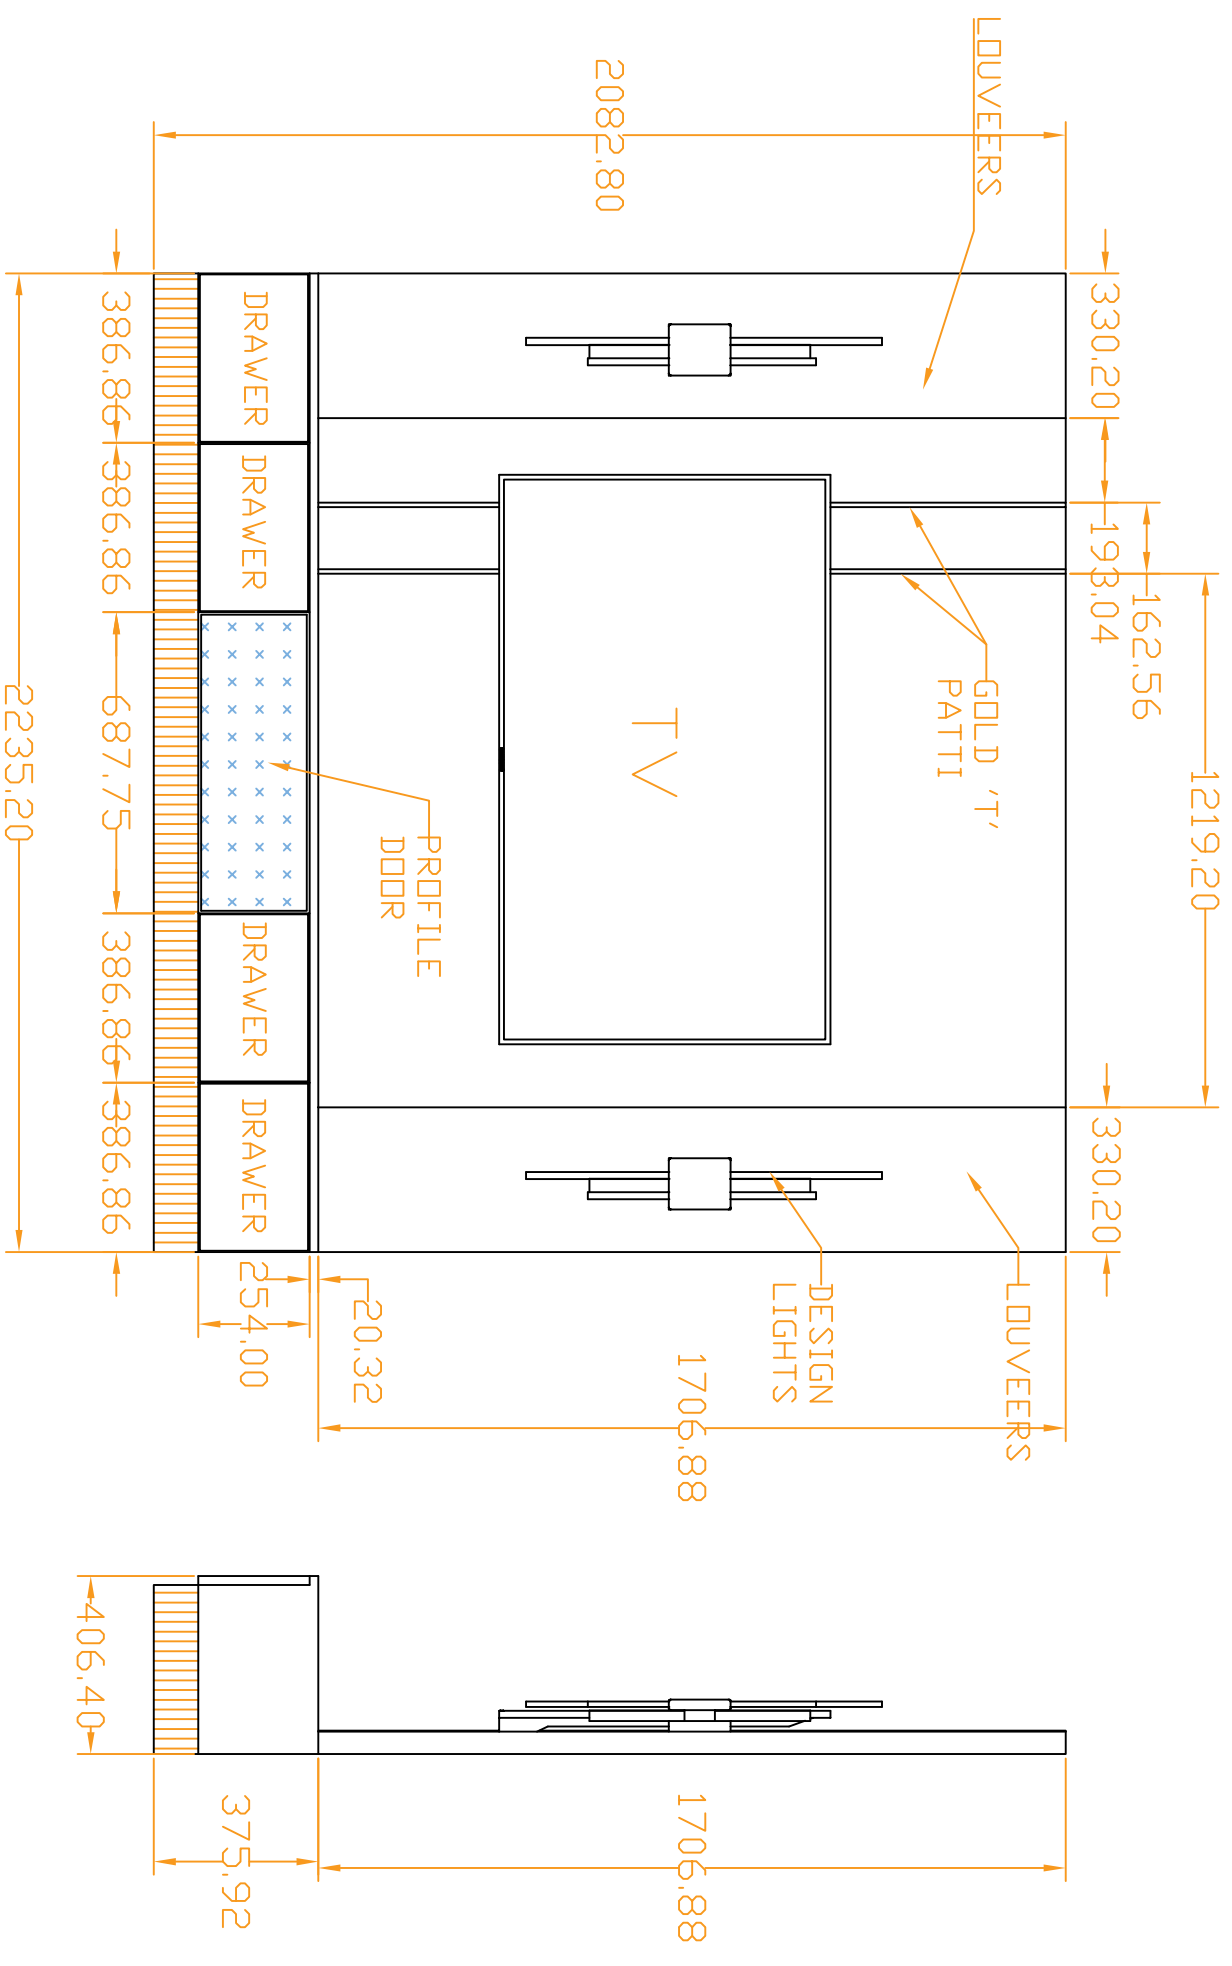

TV UNIT FRONT &amp;SIDE VIEW ELIVATTION